


Gemeinde Borstorf

Maßnahmen zum Schutz, zur Pflege und zur Entwicklung von Natur und Landschaft (siehe im Text Kap. 8.3)

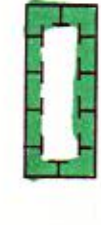

Fleichen für Maßnahmen zum Schutz, zur Pflege und zur Entwicklung von Natur und Landschaft

- Anlage einer Obstweide
- Kopfleidenpflege
- Abfall entfernen

- Erhalt des Dauergrünlandes/Extensivierung durch Verringern von Düngung und Ackeranbau
- Imutzungnahme der Grünlandfrucht
- Extensivierung des Dauergrünlandes
- Entwicklung zu Feuchtnahland
- Umwandlung von Acker zu Dauergrünland
- Ergänzung der Kleebeimischung
- Ergänzung von Krickweil und -bepflanzung
- Krickneuanlage
- Extensivierung des Dauergrünlandes und stärkere Wiedervermischung
- Behaltpflanzung bzw. Anstreben einer Bewirtschaftung als Prärie
- Umwandlung des Ackerbestandes in einen Laubbuchbestand
- Anlage eines Feldhölzchens
- Randstreifen am Wald
- Kleingewässer
- Entschlammung
- Böschungmodellierung
- Stoppen der Verfüllung
- Anlage von Randstreifen
- Neuanlage
- Fließgewässer (Vorschläge sind gesondert zur Genehmigung vorzulegen)
- Bepflanzung
- Randstreifen
- GWS
- Gewässerrandstreifen
- Entrohung
- Problem der Oberflächenwasser im Bereich der Reithalle
- Renaturierung des Gewässers
- Wegeabschnitt ggf. zur Kranchbrunnen sperren
- Vorschläge für Fuß- / Radwegeverbindungen (A und B sind ggf. alternativ dargestellt)
- Vorschläge für Reitwege
- Begrenzung der Siedlungsentwicklung
- Umgestaltung der Ortsmitte
- Lokale Verbundachse stärken
- Verbindung zur offenen Landschaft im Rahmen der Bebauung beachten


Legende

- Flughöhegrenze
- Höhenlinie
- Acker
- Grünland
- Grünland (unbewirtschaftet)
- Feuchtnahland
- Forsten
- Niedermoor
- Laubwald
- Mischwald
- Waldland
- Brüche und Bruchstellen
- Gehölze
- Einzelbaum
- Obstbaum
- Baumreihe
- Baumgruppe
- Feldgehölzreihen
- Strauch
- Kraut
- Reisig
- Knick mit Überhälter
- Rücken mit Überhälter
- Sonstige Biotopstrukturen
- Brüche und seltene Naturräume
- Röhrichtbestände
- Gewässer
- Kleingewässer
- Fließgewässer, naturnah
- Fließgewässer, offen
- Fließgewässer, verengt
- Graben
- Einrichtungen und Anlagen zur Verrohrung
- Abwasserleitung
- Siedlungsfläche
- Straßen / Wege
- offizieller Fuß- / Radweg

Vorschläge für Baulichen

- Vorschläge für Wohnflächen
- Diese Siedlungsentwicklungsfläche wird im Zuge weiterer Planungen zurückgestellt
- Verbundachse (lokal)
- Schwerpunktbereiche im Biotopverbundsystem
- Geschützte Biotop: flächenhaft (§ 15a LNatSchG)
- Archaisches Denkmal
- Kulturdenkmal
- Waikgebiete sind gemäß FFH-Richtlinie und EU-Vogelschutzrichtlinie gemeldet im Rahmen der Gebietsmeldungen "Natura 2000"

- FFHVO
- AD
- KD
- FFHVO

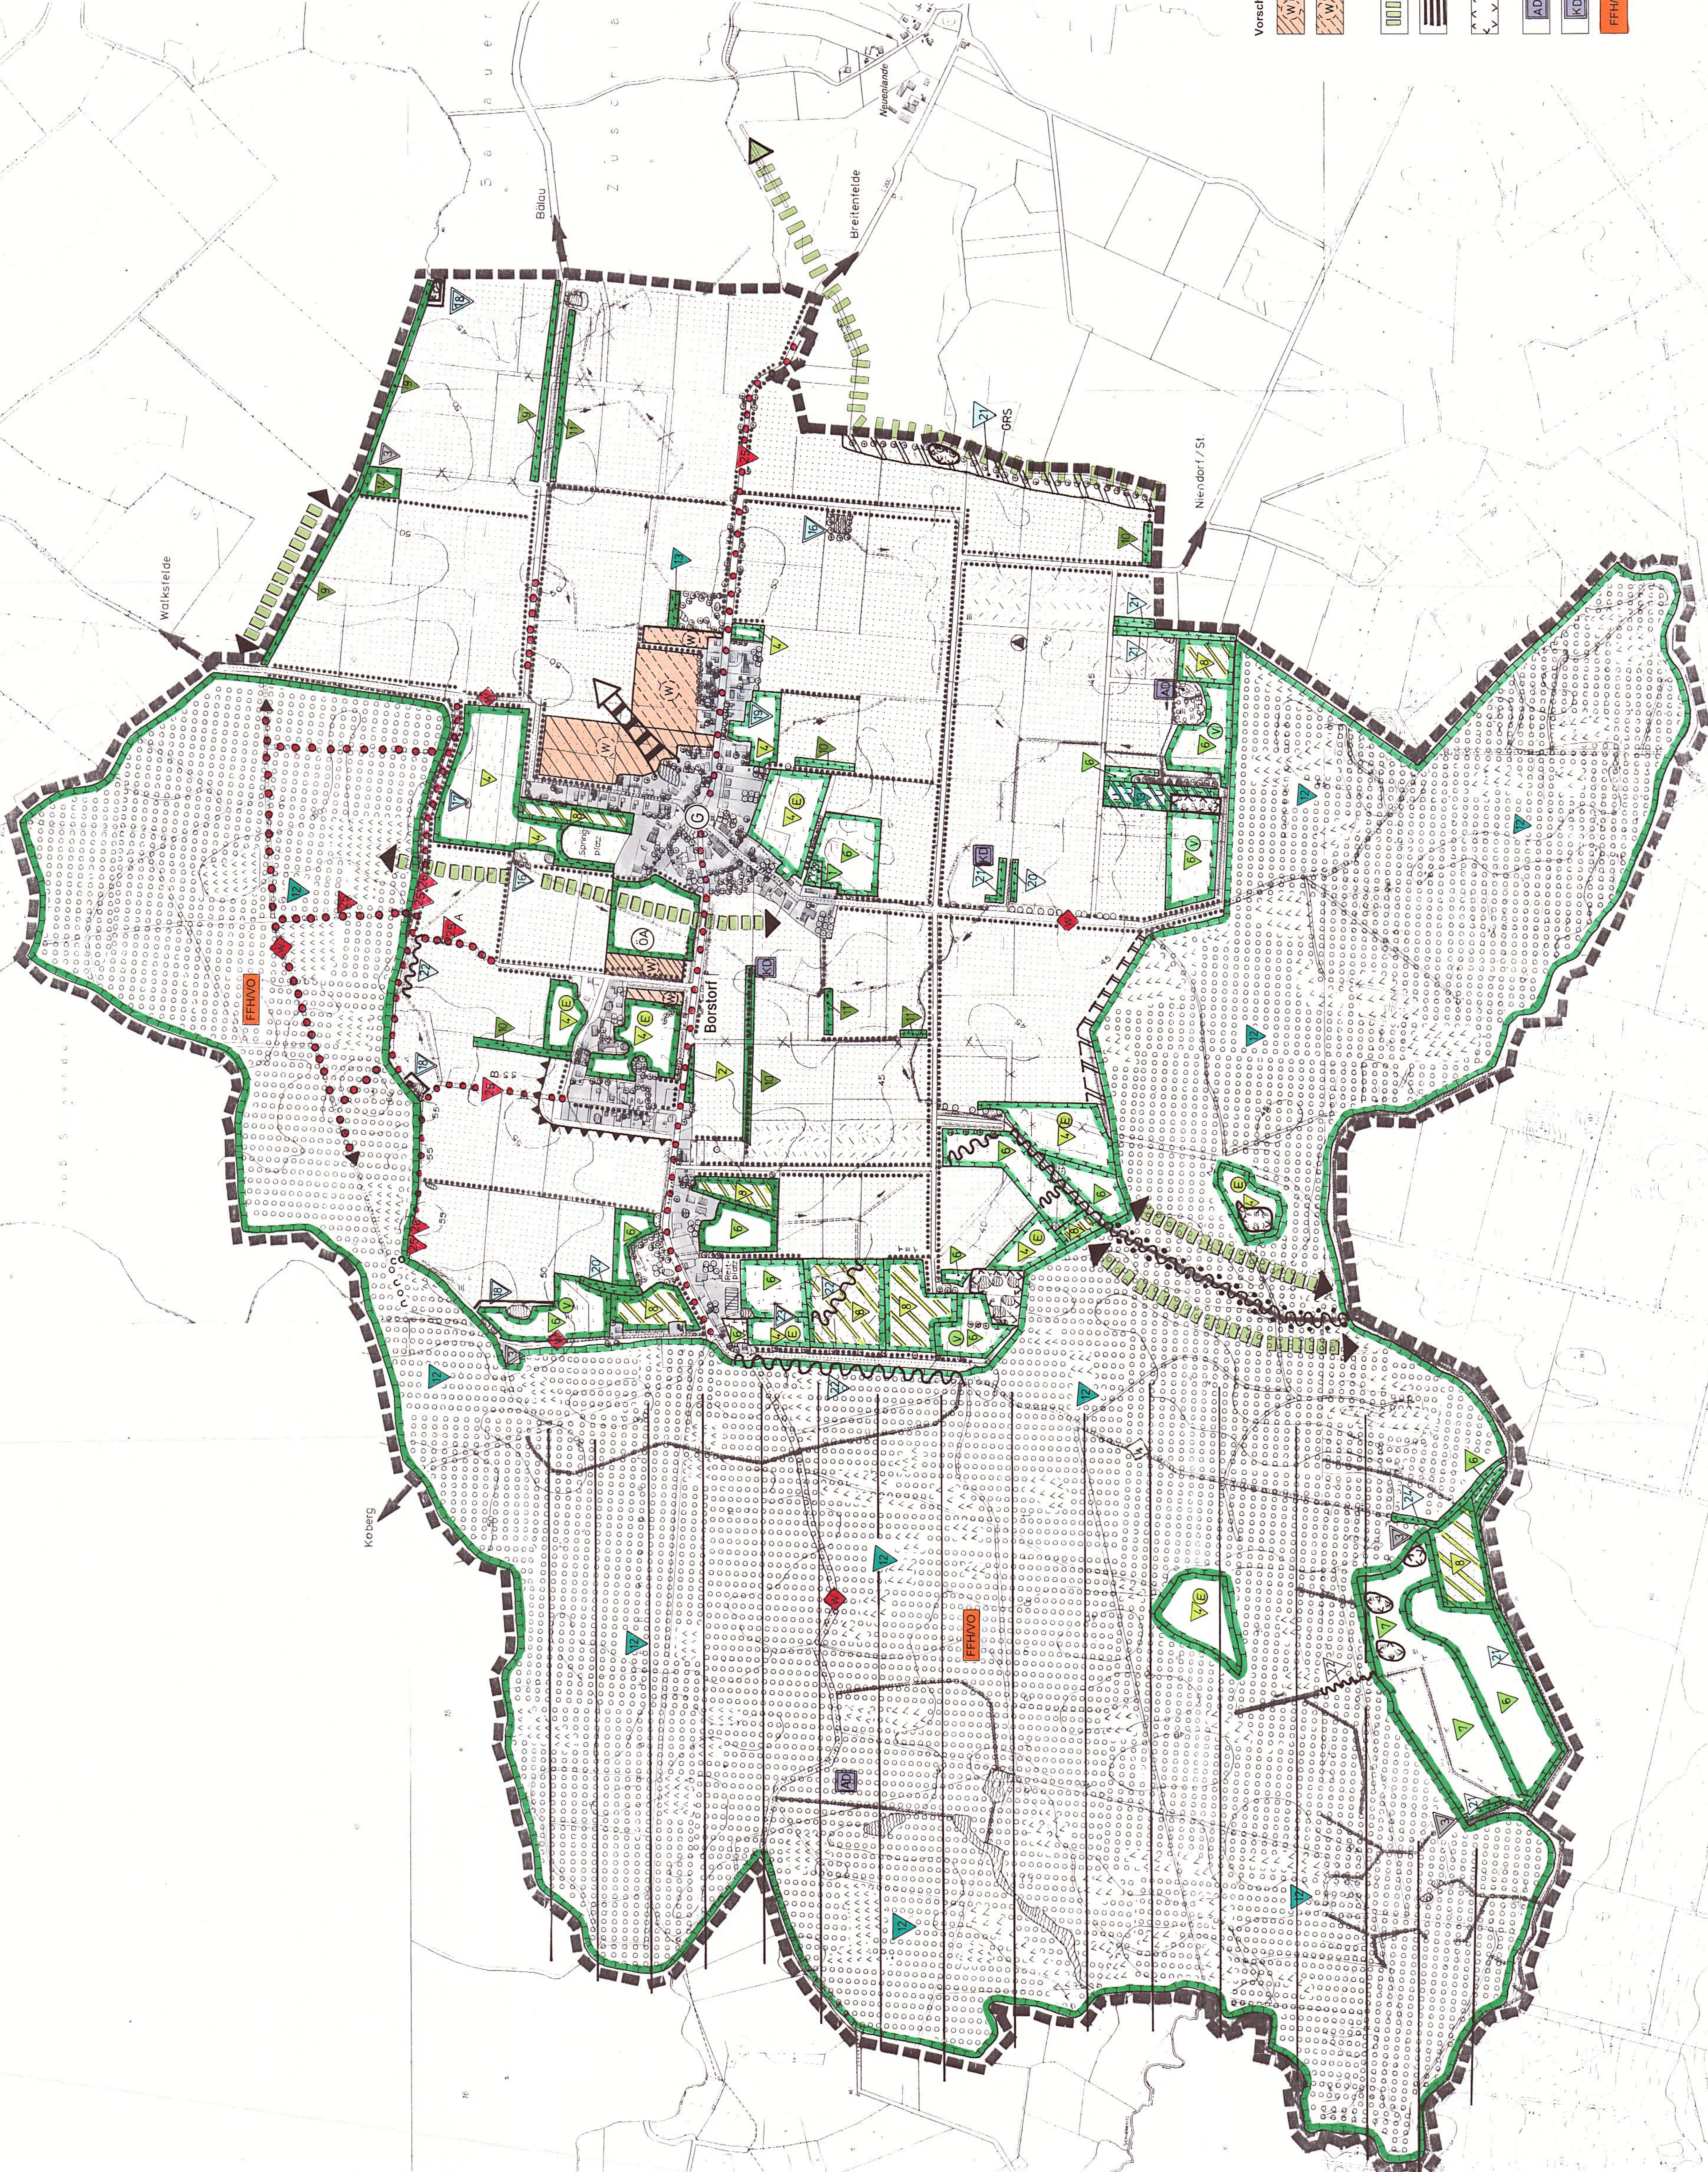

Gemeinde Borstorf
Landchaftsplan
Maßnahmen/
Entwicklungsplan

Prüfung: DR 23.04.
 Maßstab: 1:5000
 Datum: März 2002
 Projektant: M. Müller

Planungsgruppe Mauer + Sommer
 Landchaftsarchitekten
 Kloppestraße 4, 18239 Bismark (Ebn.), Tel. 03847-5047, Fax 03847-5042
 E-Mail: info@mauer-sommer.de, www.mauer-sommer.de



Feststellungsvorwerk:
 Die Gemeindeverwaltung der Gemeinde Borstorf hat in ihrer Sitzung am 29. März 2002 den Landschaftsplan festgestellt.
 Borstorf, den ...

Der Bürgermeister